


搬入出口

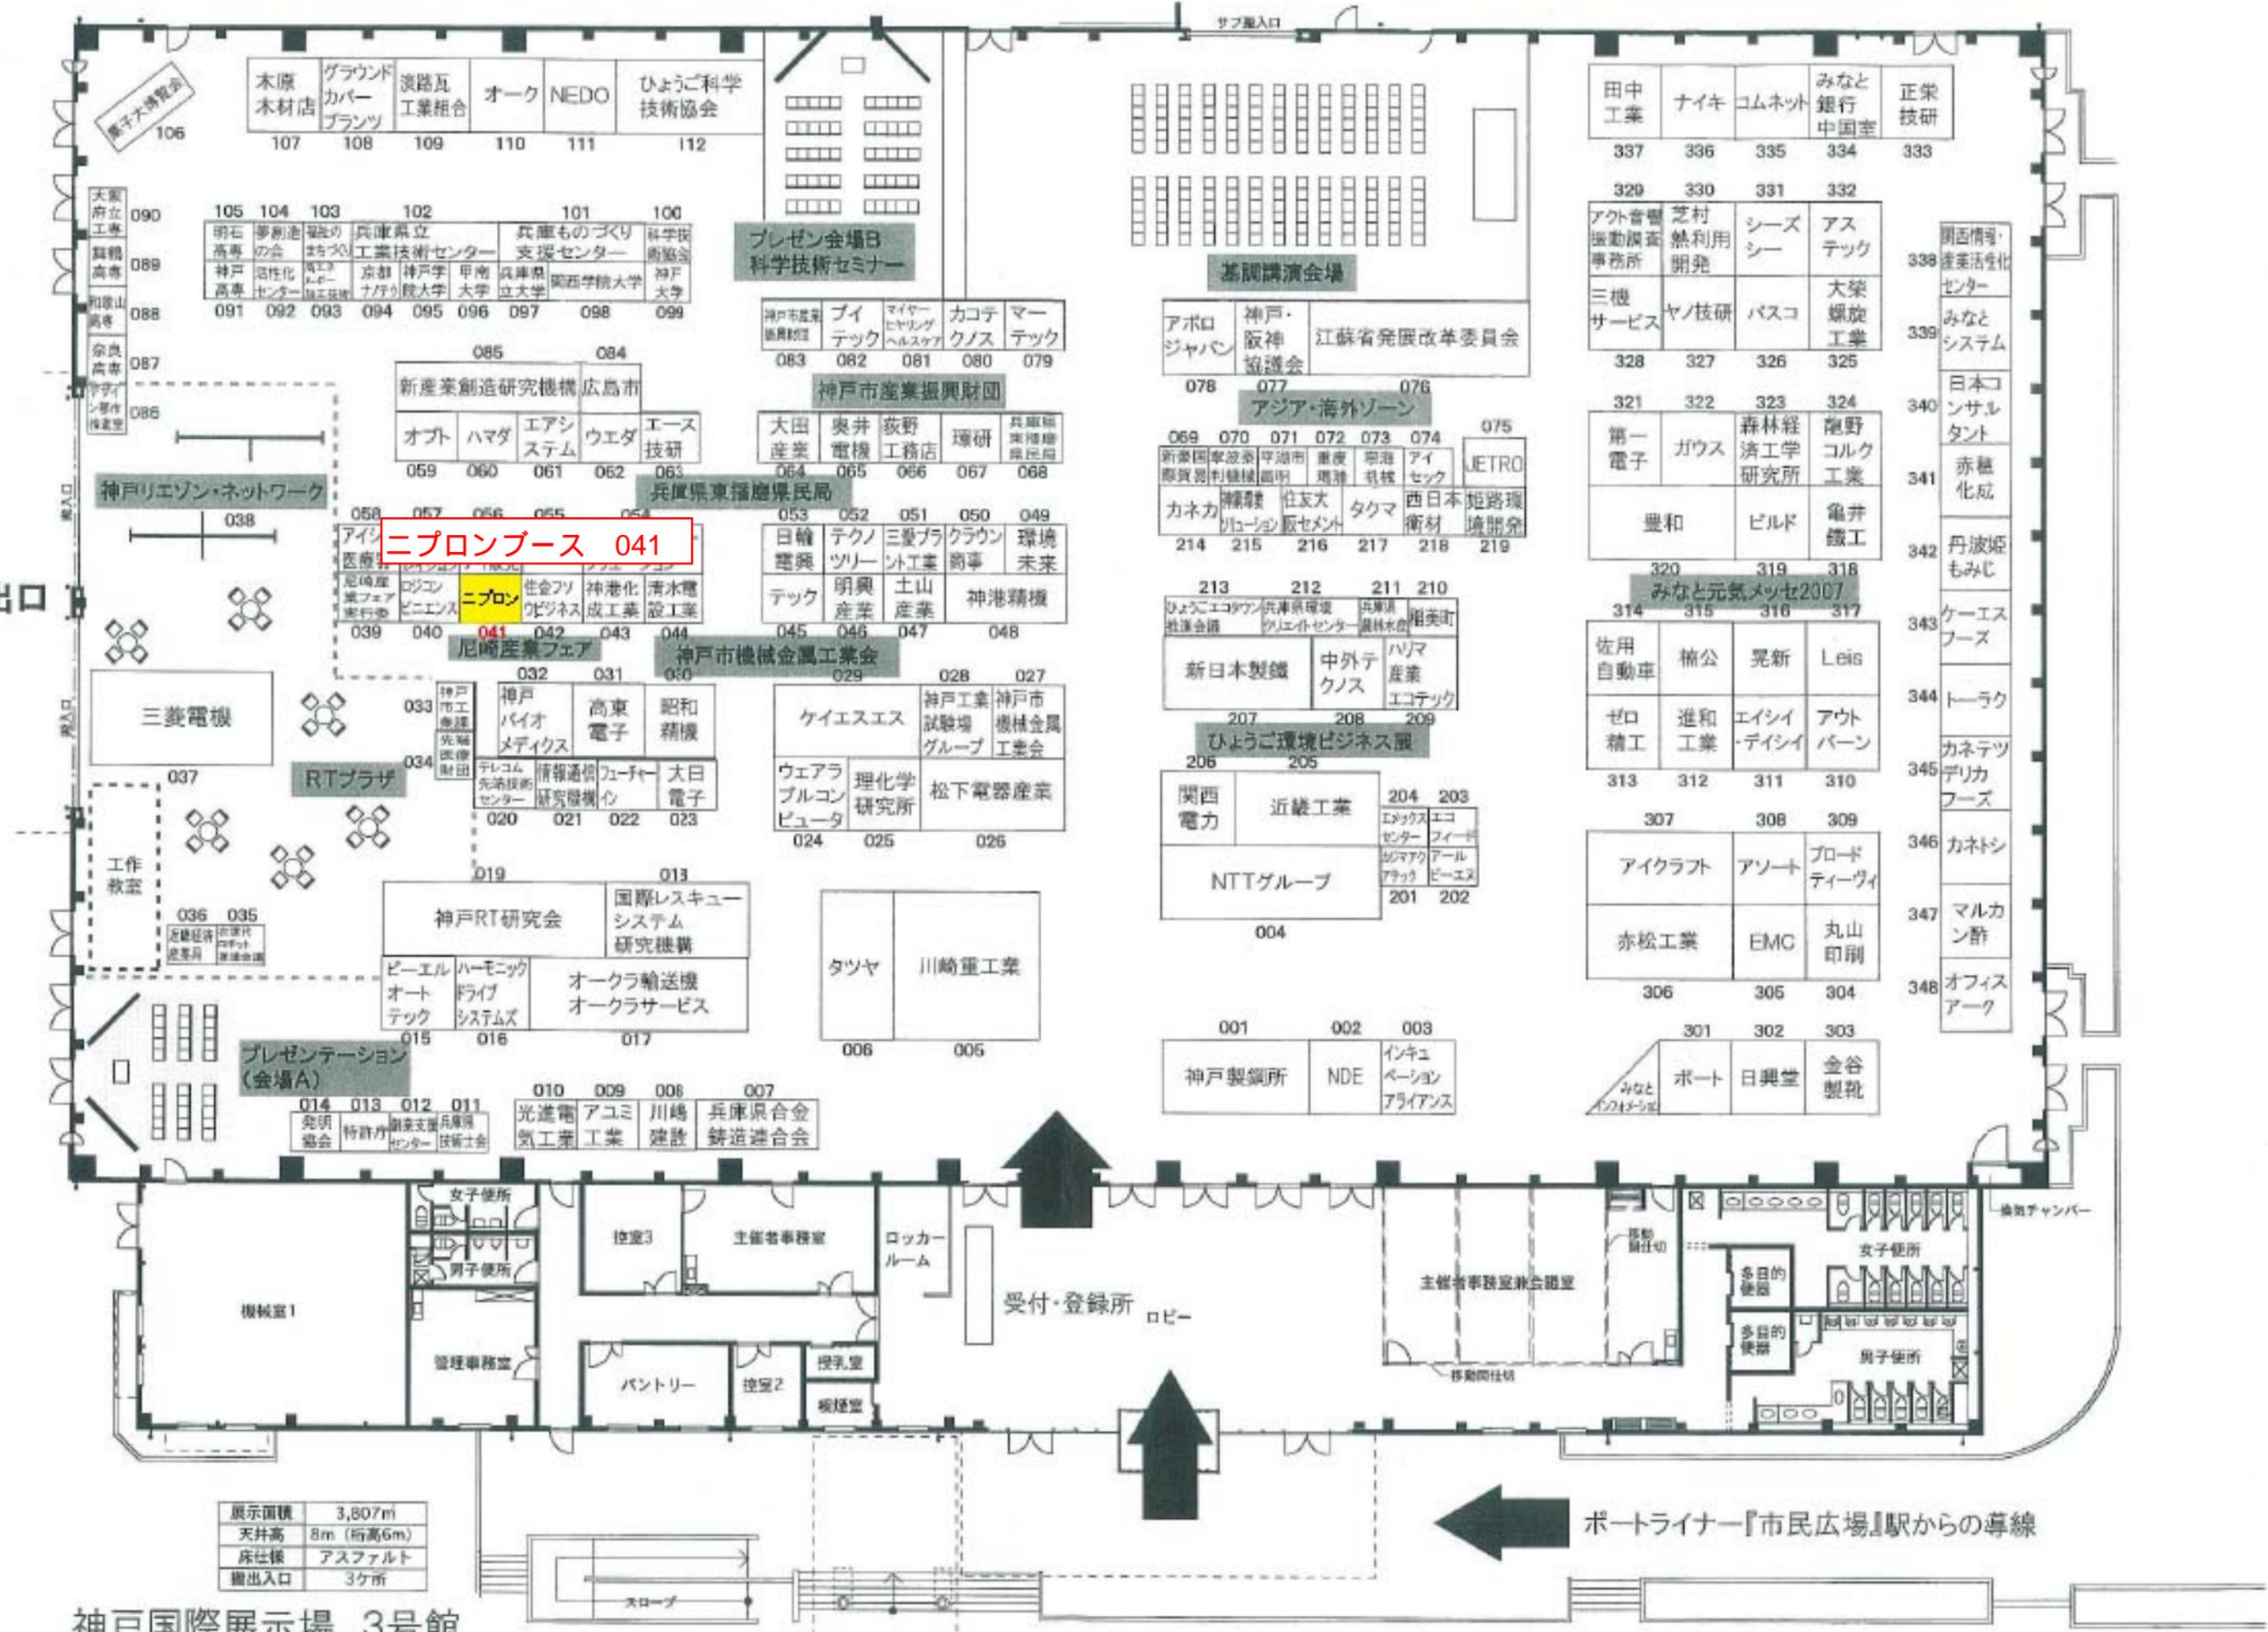

ニプロンブース 041

展示面積	3,807㎡
天井高	8m (桁高6m)
床仕様	アスファルト
搬出入口	3ヶ所

神戸国際展示場 3号館

ポータルライナー『市民広場』駅からの導線

エレベーター